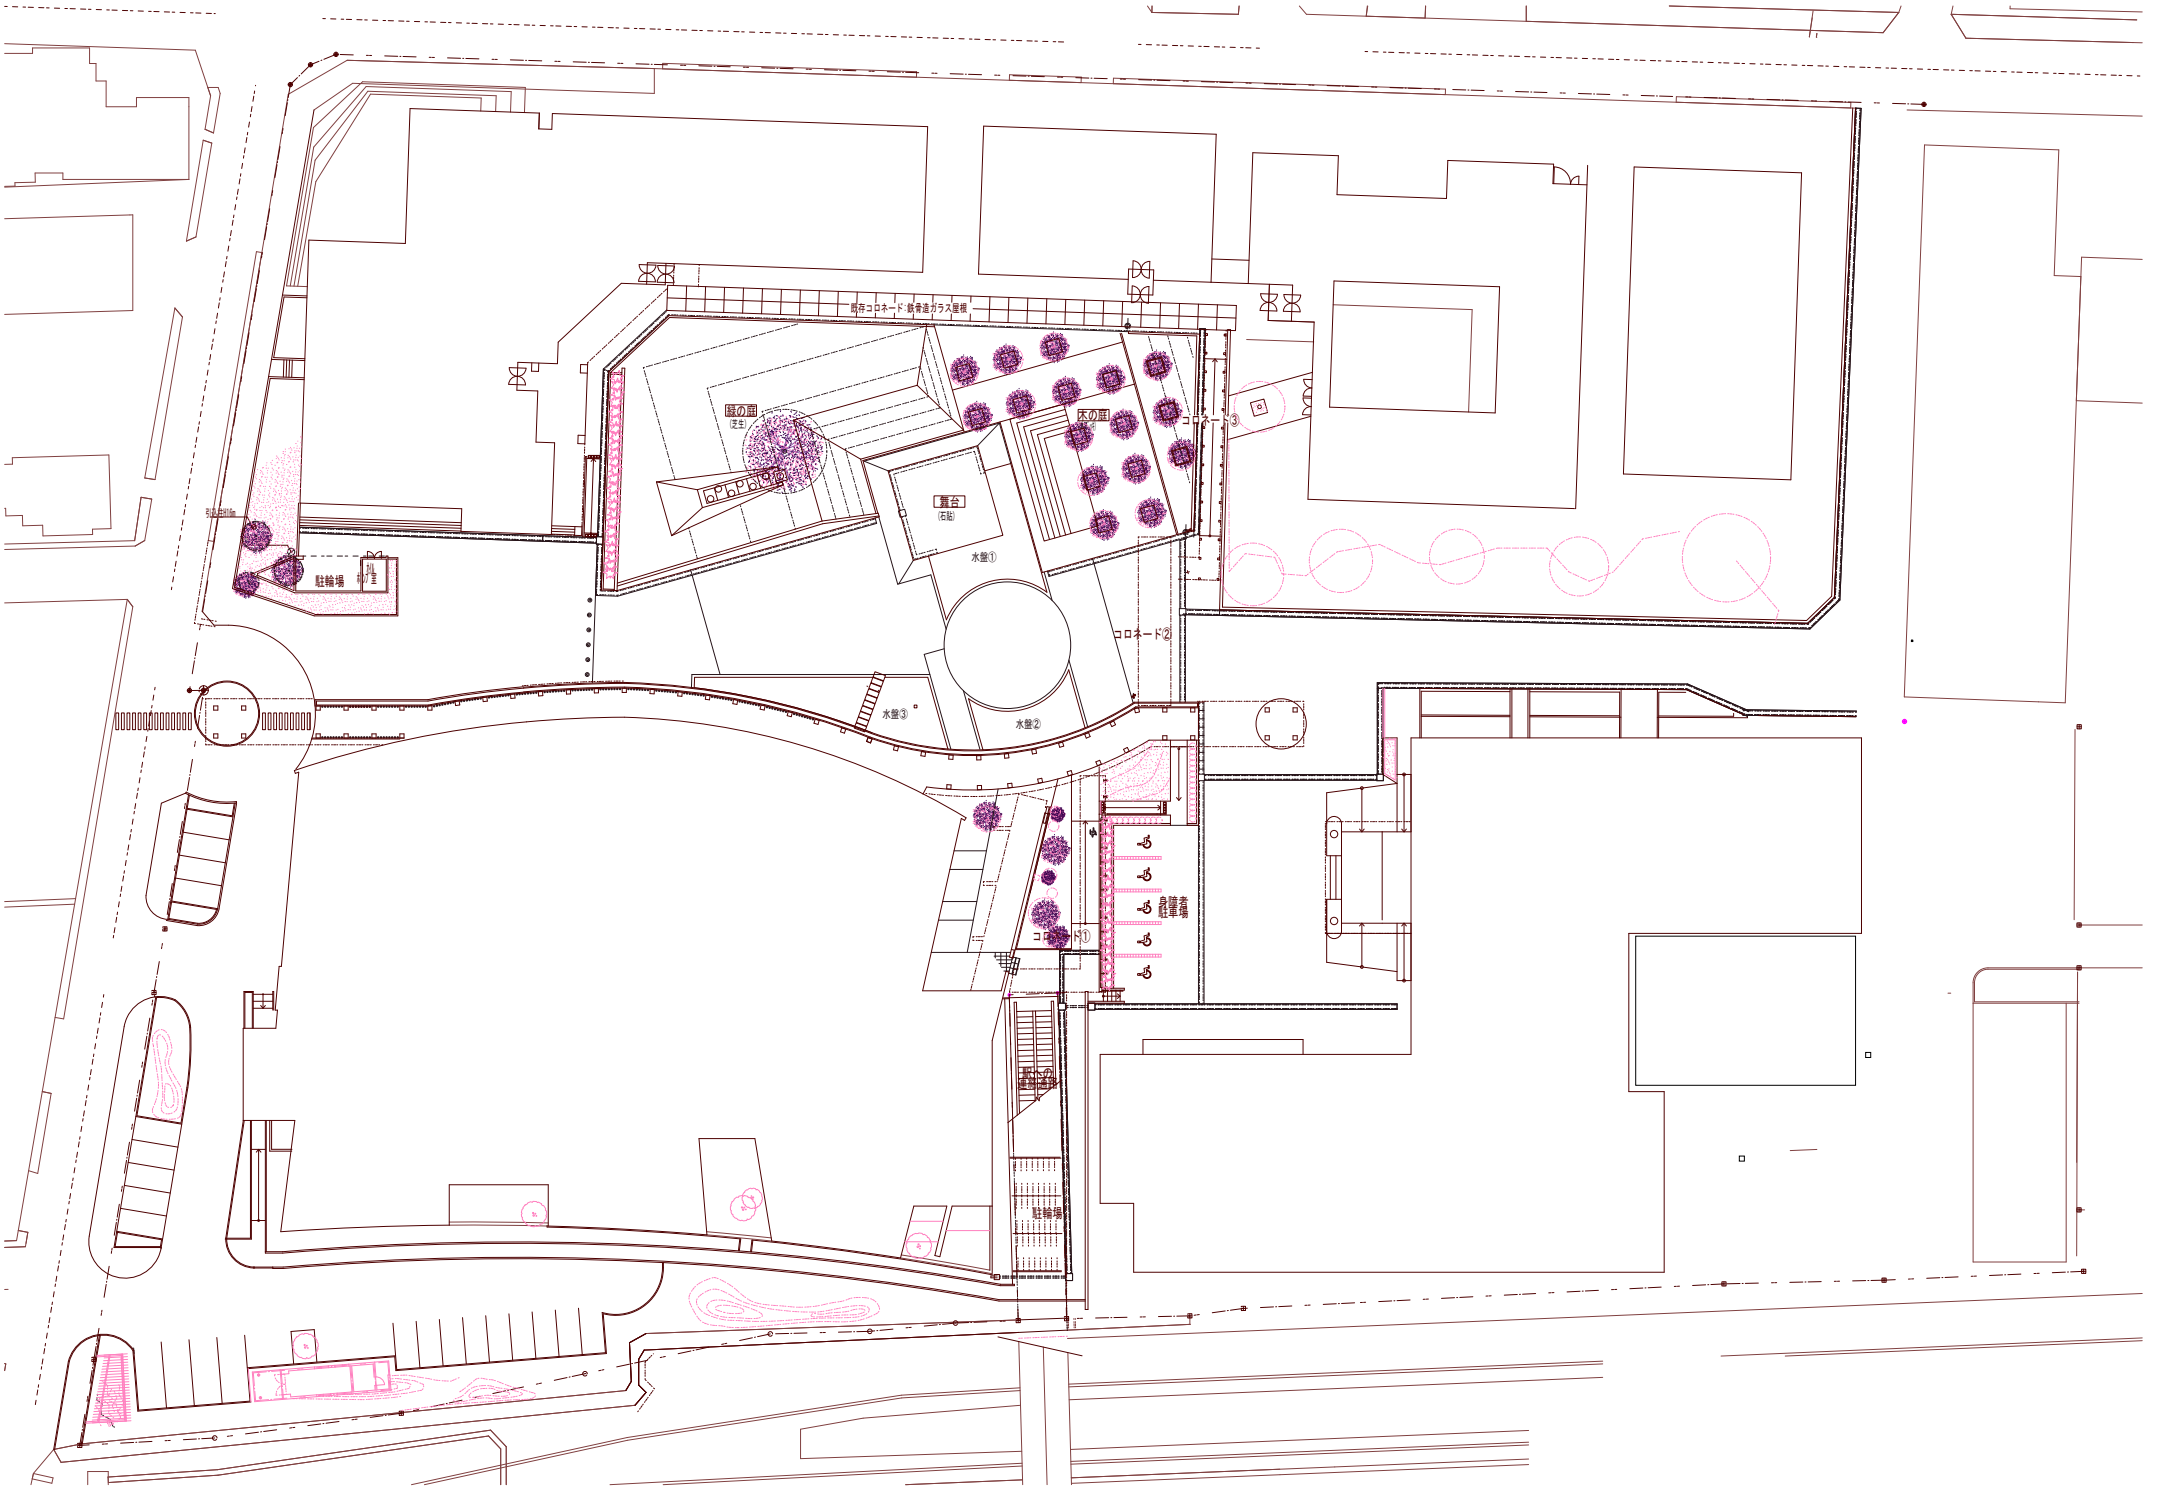
既存コロネード:鉄骨造ガラス屋根
緑の屋
(芝生)
床の屋
舞台
(石貼)
水盤①
水盤②
水盤③
コロネード②
コロネード③
コロネード①
駐輪場
駐輪場
身障者駐車場